




Vue en plan

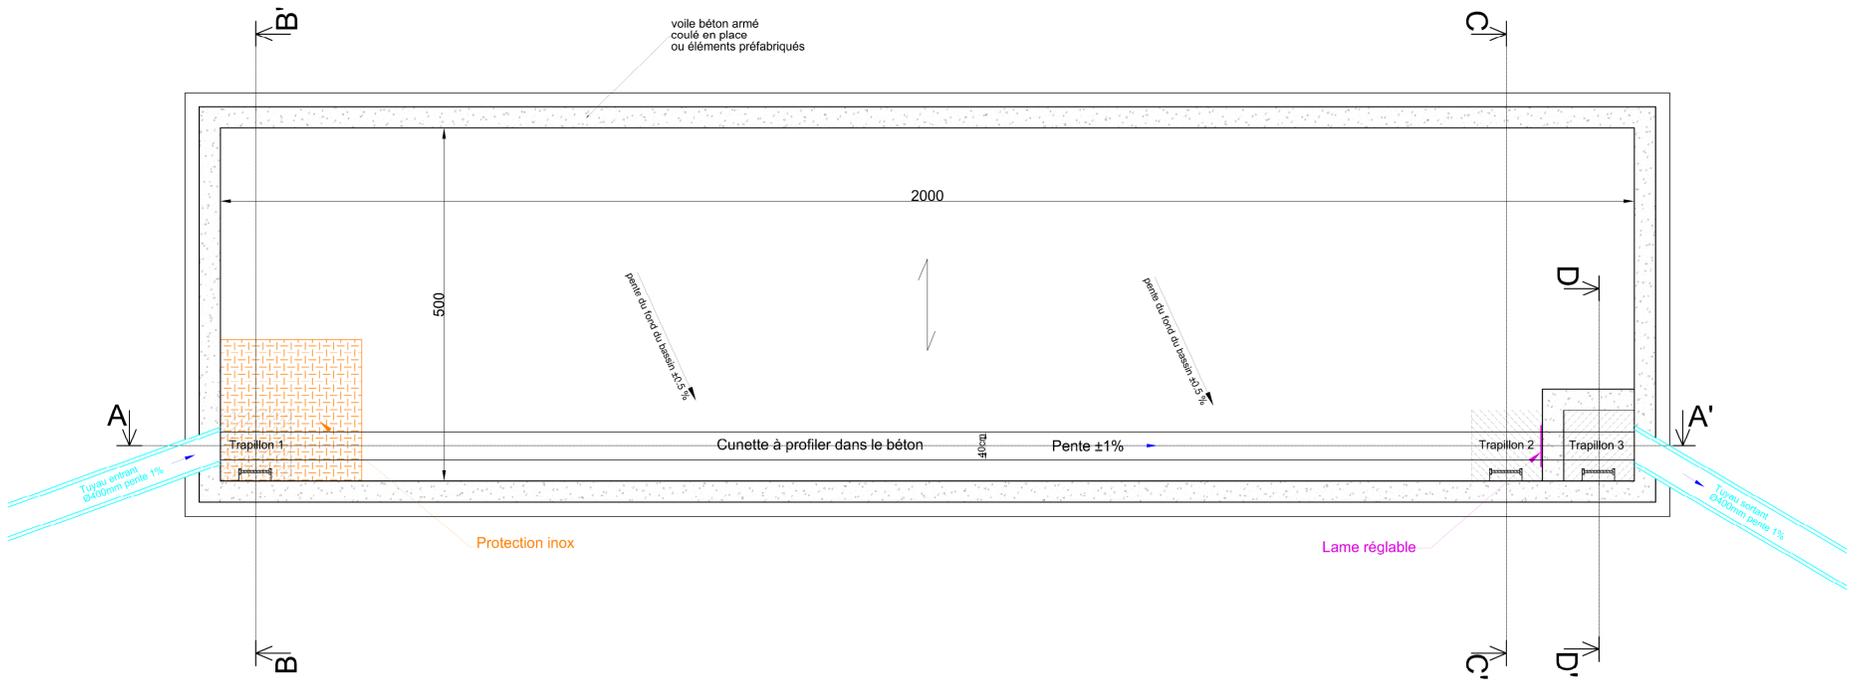


Coupe A-A'

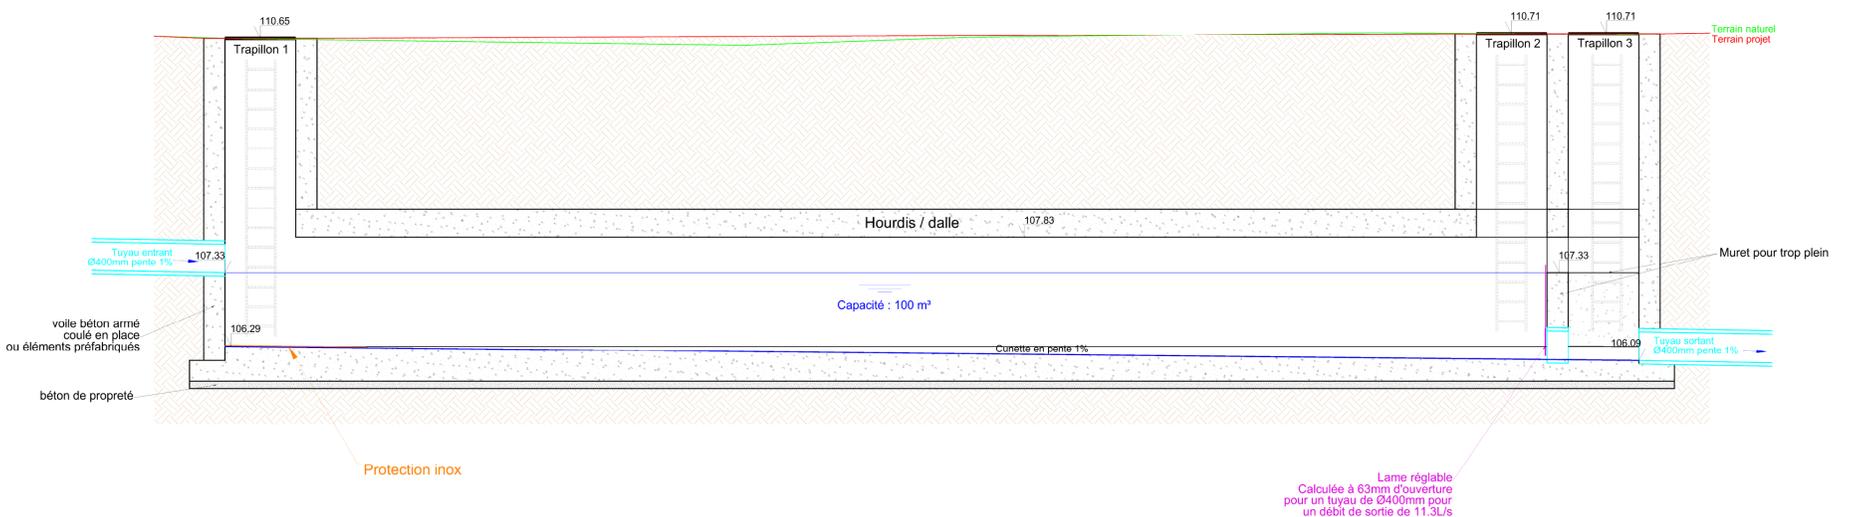


Coupe B-B'

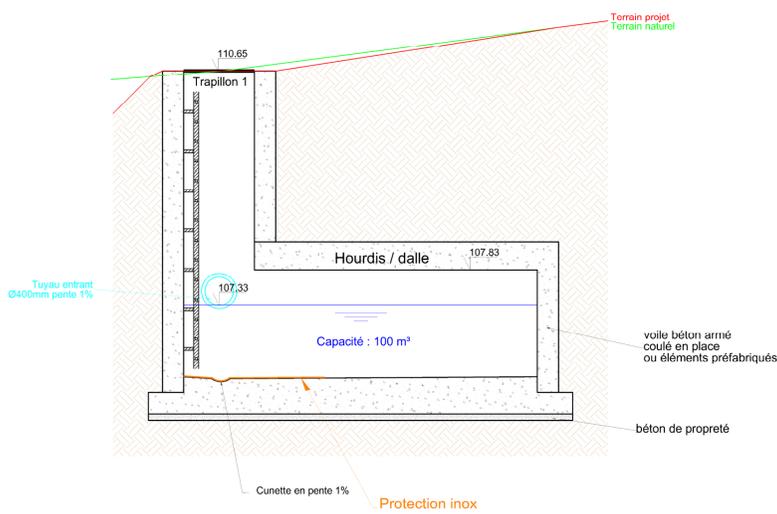

Coupe C-C'

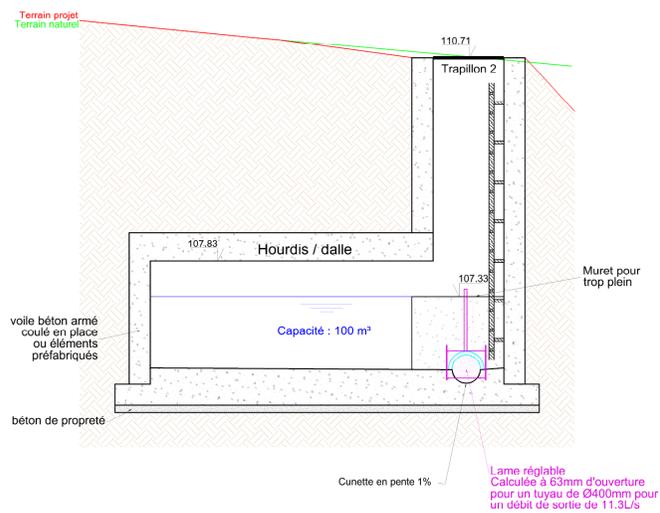

Coupe D-D'

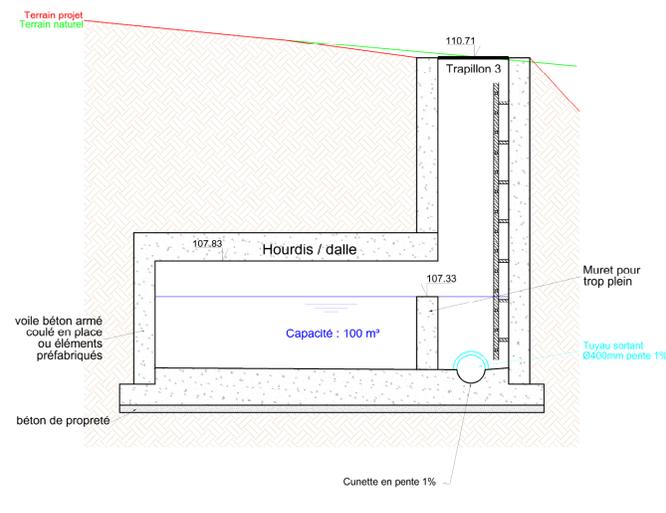

L'épaisseur des voiles, poutres et dalles peut varier selon la technique utilisée pour leur réalisation. Cette épaisseur sera définie et garantie par une étude de stabilité + plans de détails fournis par l'Entrepreneur.

PROVINCE DE LIEGE
VILLE DE LIEGE

Propriétaire		MATEXI Liège SA rue Visé Voie 81 bte 1 4000 Liège Tél. : 04/361.18.04 Représentée par Gaëtan Gottschalk, Business Unit Manager Liège Mail : liege@matexi.be	
Maître de l'ouvrage		MATEXI Projects SA Franklin Rooseveltlaan 180 8790 Waregem Tél. : 056/62.74.00 Représentée par Gaëtan Gottschalk, Business Unit Manager Liège Mail : liege@matexi.be	
Architecte		QUADRA Architecture & Management scrl Avenue Hoffman, 27 4690 Bassenge Tél. : 04/286.92.92 Représentée par Dilior Lepot et Geoffroy de Decker, architectes Web : www.quadra-am.be	
Auteur de projet		Kgéo sprl Rue Fagnery, 27 4052 Beaufays Tél. : 04/222.48.68 Représentée par Laurent Kessler, Géomètre-Expert GSM : 0475/40.11.79 Mail : laurent.kessler@kgeo.be	
Projet	Projet d'urbanisation		
Situation	Adresse : Thier de la Chartreuse 4030 GRIVEGNEE	Situation cadastrale : LIEGE, 23 ^{ème} division (Grivegnée 2), section C, parcelle n°1404R32	
Plan	Plan n°3E	Plans de principe du bassin d'orage	
Modification	Indice	Date	Modification
	1		
	2		
	3		
	4		
	5		
	6		
Dossier	51	Fichier: 51 Principe BO.dwg	Date: 22/05/2017
		Echelle: 1/50	Unité: m
			Format: A1